Kanton St.Gallen

Mels SG

Hochwasserschutz Seez

Mels

km 11.100 - 10.000

Längenprofil 1:1'000 / 100

Index	Änderung

Längenprofil 1:1'000/100

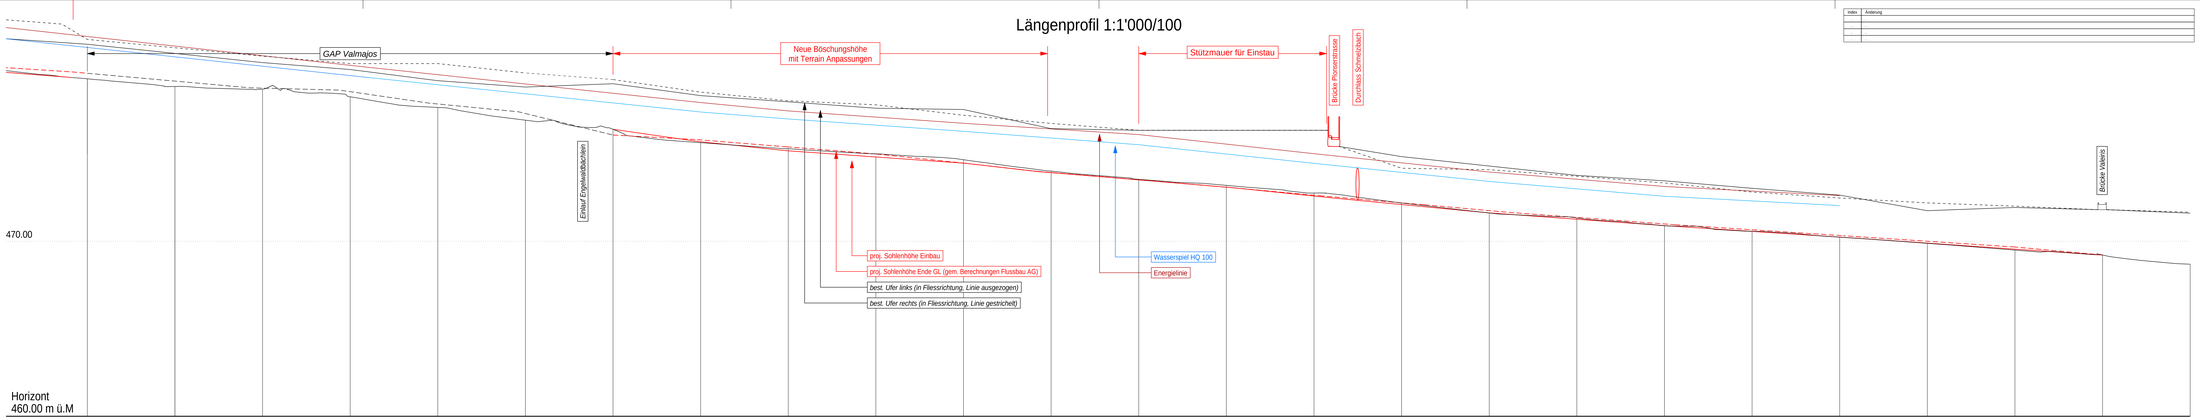

Stationierung	11.200	11.100	11.000	10.900	10.800	10.700	10.600	10.500	10.400	10.300	10.200	10.100	10.000
best. Sohlenhöhe	479.21	478.64	478.69	478.25	477.64	476.92	476.35	475.63	475.29	474.65	474.01	473.51	473.02
Projekthöhen								475.68	475.19	474.70	474.46	474.01	473.51
Längsgefälle		0.7%			1.2%			0.9% / 1.0%					0.8% / 0.6%

Ausfertigung für			Projekt Nr.	Plan Nr.	Beilage Nr.
			49.002	2.3	16

Studie	Projektverfasser	Index	Vis.	Entw.	Gez.	Gepr.	Datum
Vorprojekt	IG Seez BIRDBAG AG Mühlebodenstrasse 8, 8885 Mels	-	Walser		SL	DW	14.04.22
Auflageprojekt		A					
Ausführungsprojekt	NIEDERER + POZZI UMWELT AG Burgerstrasse 15, 8730 Uznach	B					
Abschlussakten	wbe Bauingenieure AG Bahnweg 68, 8887 Mels	Plan Nr. wbe: 5600-10	File: 5600-10 Längesprofil km 11.100 - 10.000.2d				
			Format	147 x 30	m^2		0.441