

Kanton St.Gallen



Mels SG


Hochwasserschutz Seez

Mels

km 12.700

Gestaltungsprofil Aufweitung Halde

QP 12.700 Aufweitung Halde

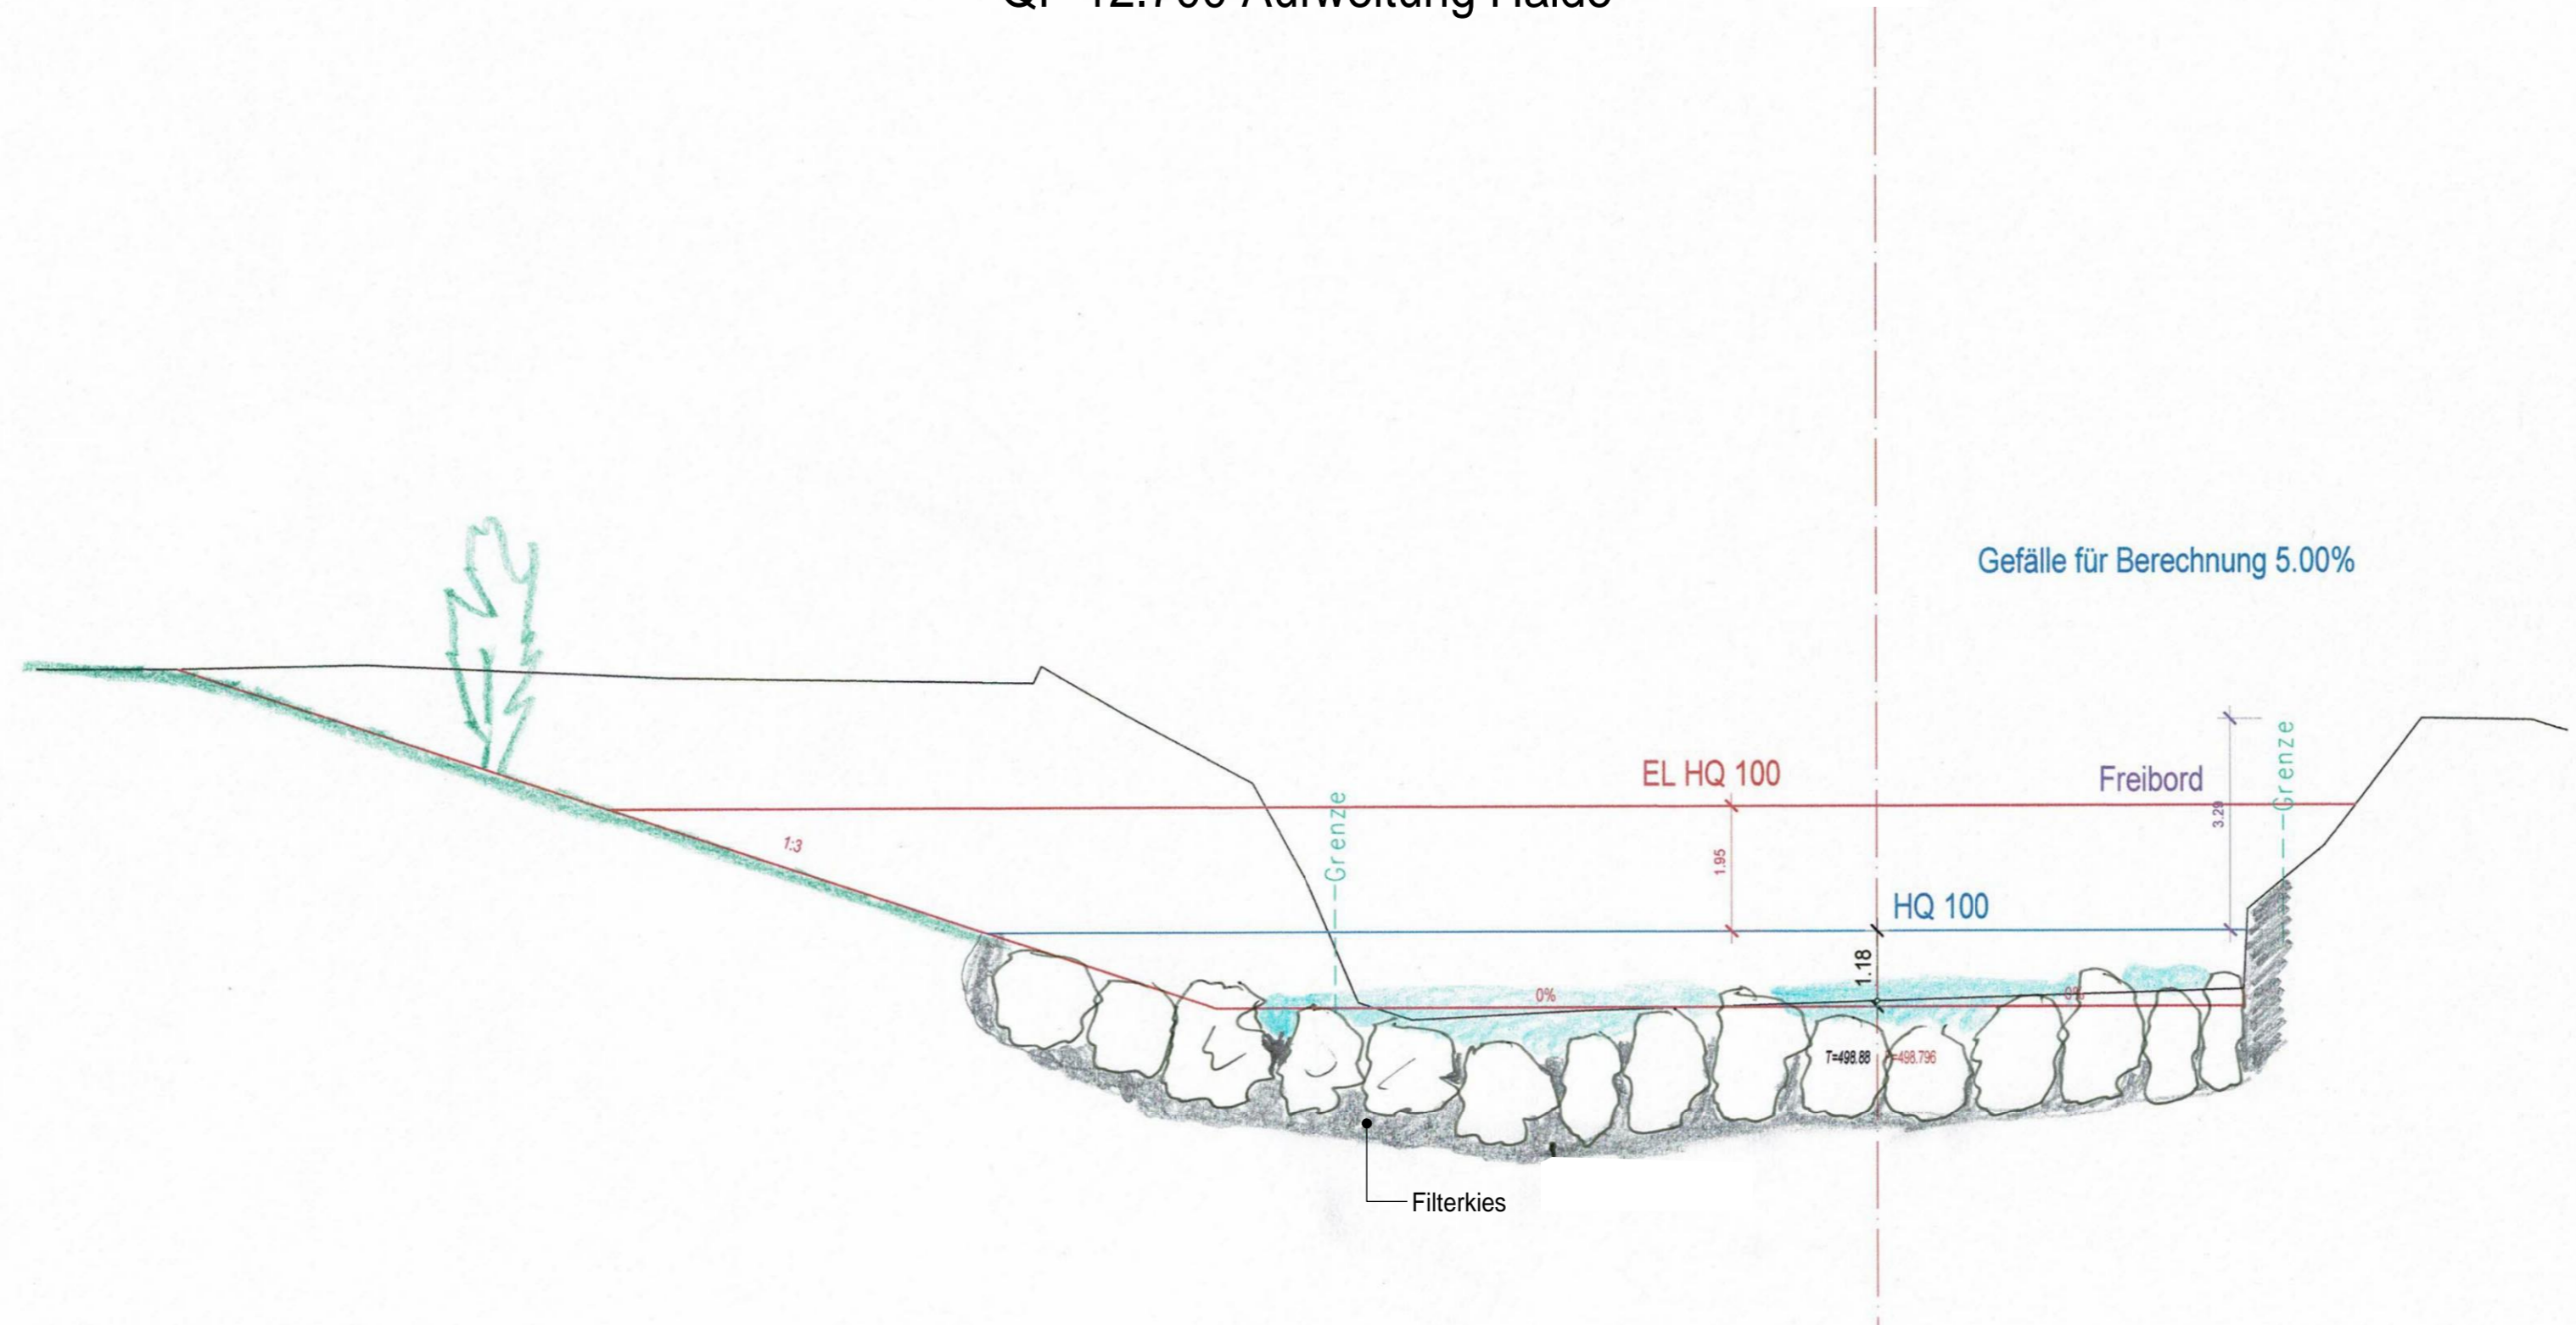

Gefälle für Berechnung 5.00%

EL HQ 100

Freibord

HQ 100

Filterkies

Ausfertigung für				Projekt Nr.	Plan Nr.	Beilage Nr.	
				49.002		17	
Studie	Projektverfasser	Index	Vis.	Entw.	Gez.	Gepr.	Datum
Vorprojekt	IG Seez	-	Broder		SL	DW	14.04.22
Auflageprojekt	BROBAG AG	A					
Ausführungsprojekt	Müllbodenstrasse 6, 8885 Mols	B					
Abschlussakten	NIEDERER + POZZI UMWELT AG	Plan Nr. wlw:		File: 5600-11 Gestaltungsprofil Aufweitung Halde.2d			
	Burgerrietstrasse 13, 8730 Uznach	5600-11		Format	63 x 30	m ²	0.189
	wlw Bauingenieure AG						
	Bahnweg 68, 8887 Mels						