

Kanton St.Gallen



Mels SG


Hochwasserschutz Seez

Mels

km 12.025

Gestaltungsprofil Zugang Seez, Harzloch

QP 12.025 Zugang Seez, Harzloch

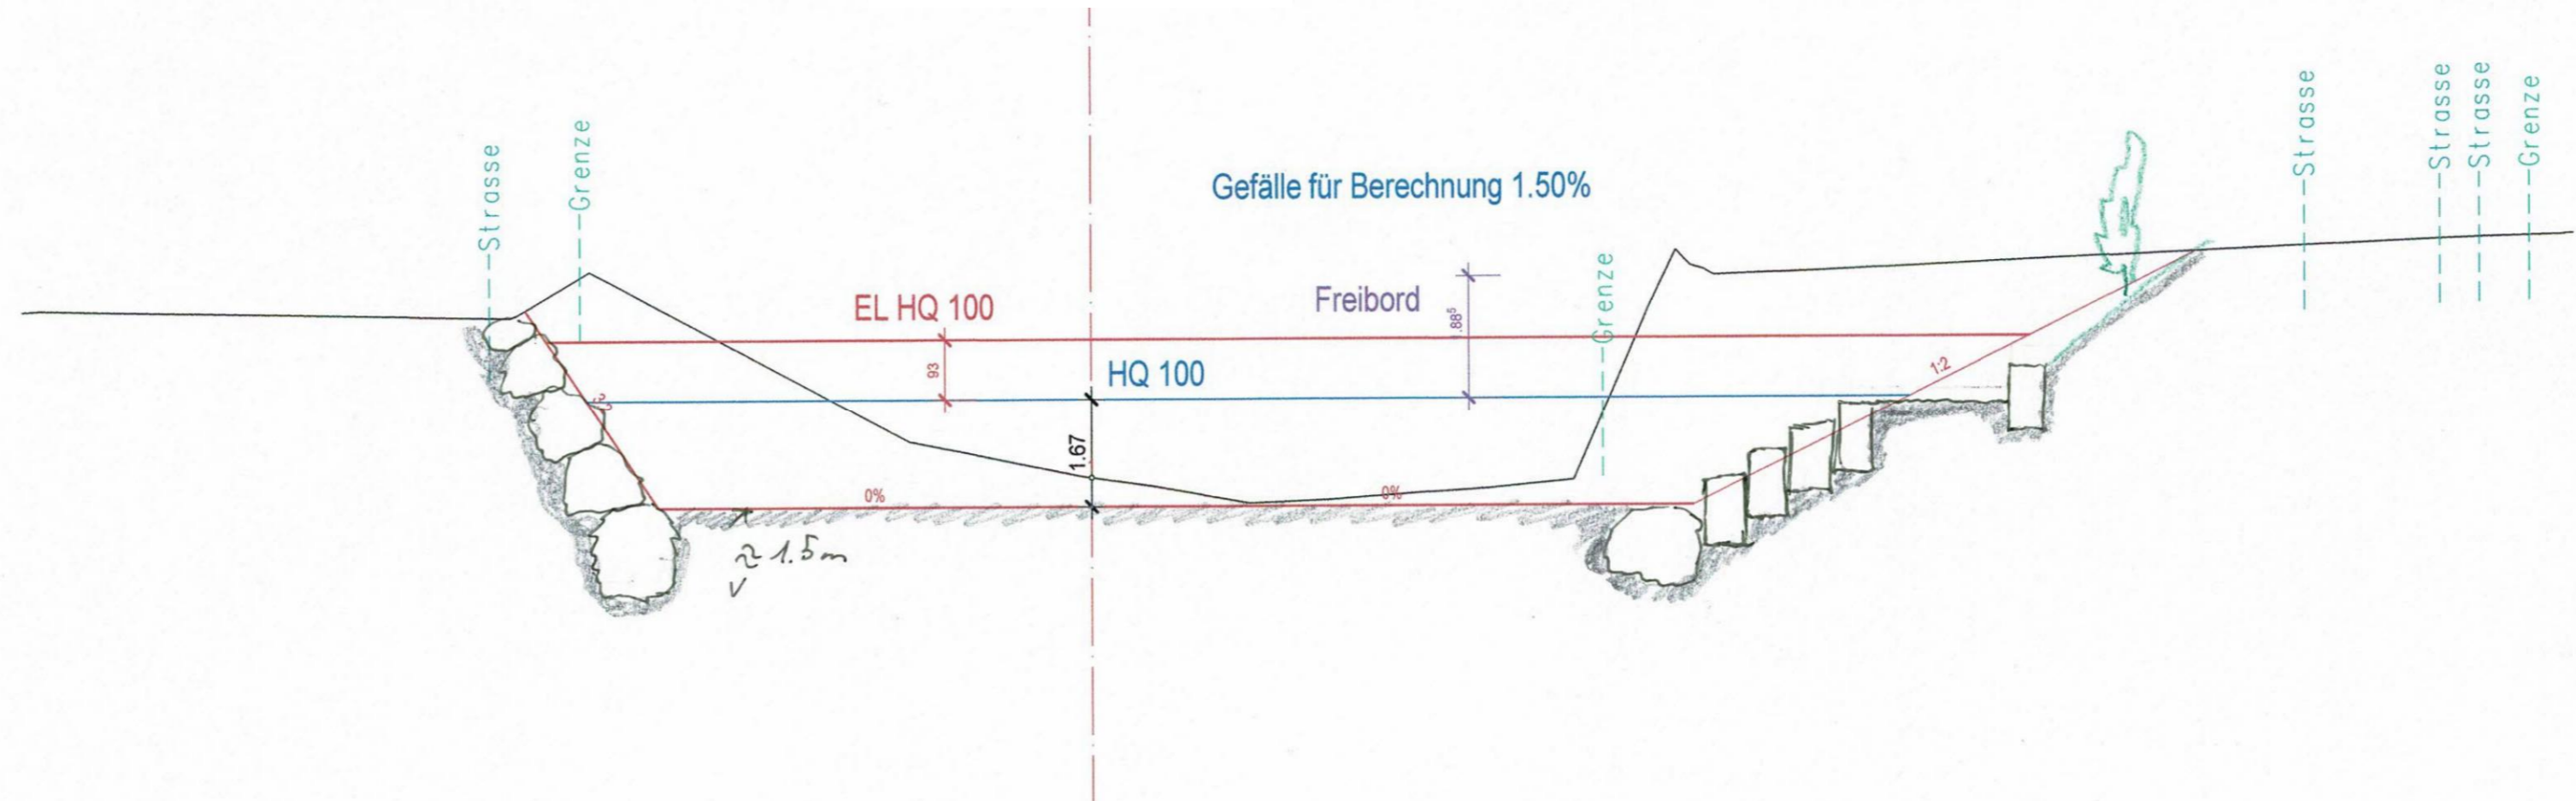

| | | | | | | | |
|--------------------|--|---------------|--|-------------|----------------|-------------|----------|
| Ausfertigung für | | | | Projekt Nr. | Plan Nr. | Beilage Nr. | |
| | | | | 49.002 | | 18 | |
| Studie | Projektverfasser IG Seez BROBAG AG Mülibodenstrasse 6, 8885 Mols NIEDERER + POZZI UMWELT AG Burgerrietstrasse 13, 8730 Uznach wlw Bauingenieure AG Bahnweg 68, 8887 Mels | Index | Vis. | Entw. | Gez. | Gepr. | Datum |
| Vorprojekt | | - | Walser | | SL | DW | 14.04.22 |
| Auflageprojekt | | A | | | | | |
| Ausführungsprojekt | | B | | | | | |
| Abschlussakten | | Plan Nr. wlv: | File: 5600-12 Gestaltungsprofil Zugang Seez, Harzloch.2d | | | | |
| | | 5600-12 | Format | 63 x 30 | m ² | 0.189 | |