


Kanton St.Gallen

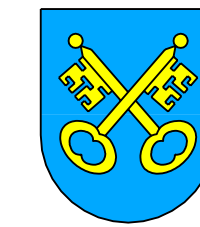

Mels SG


Hochwasserschutz Seez

Mels

km 12.100 - km 11.100

Festlegung Gewässerraum

Baulinien 1:1'000

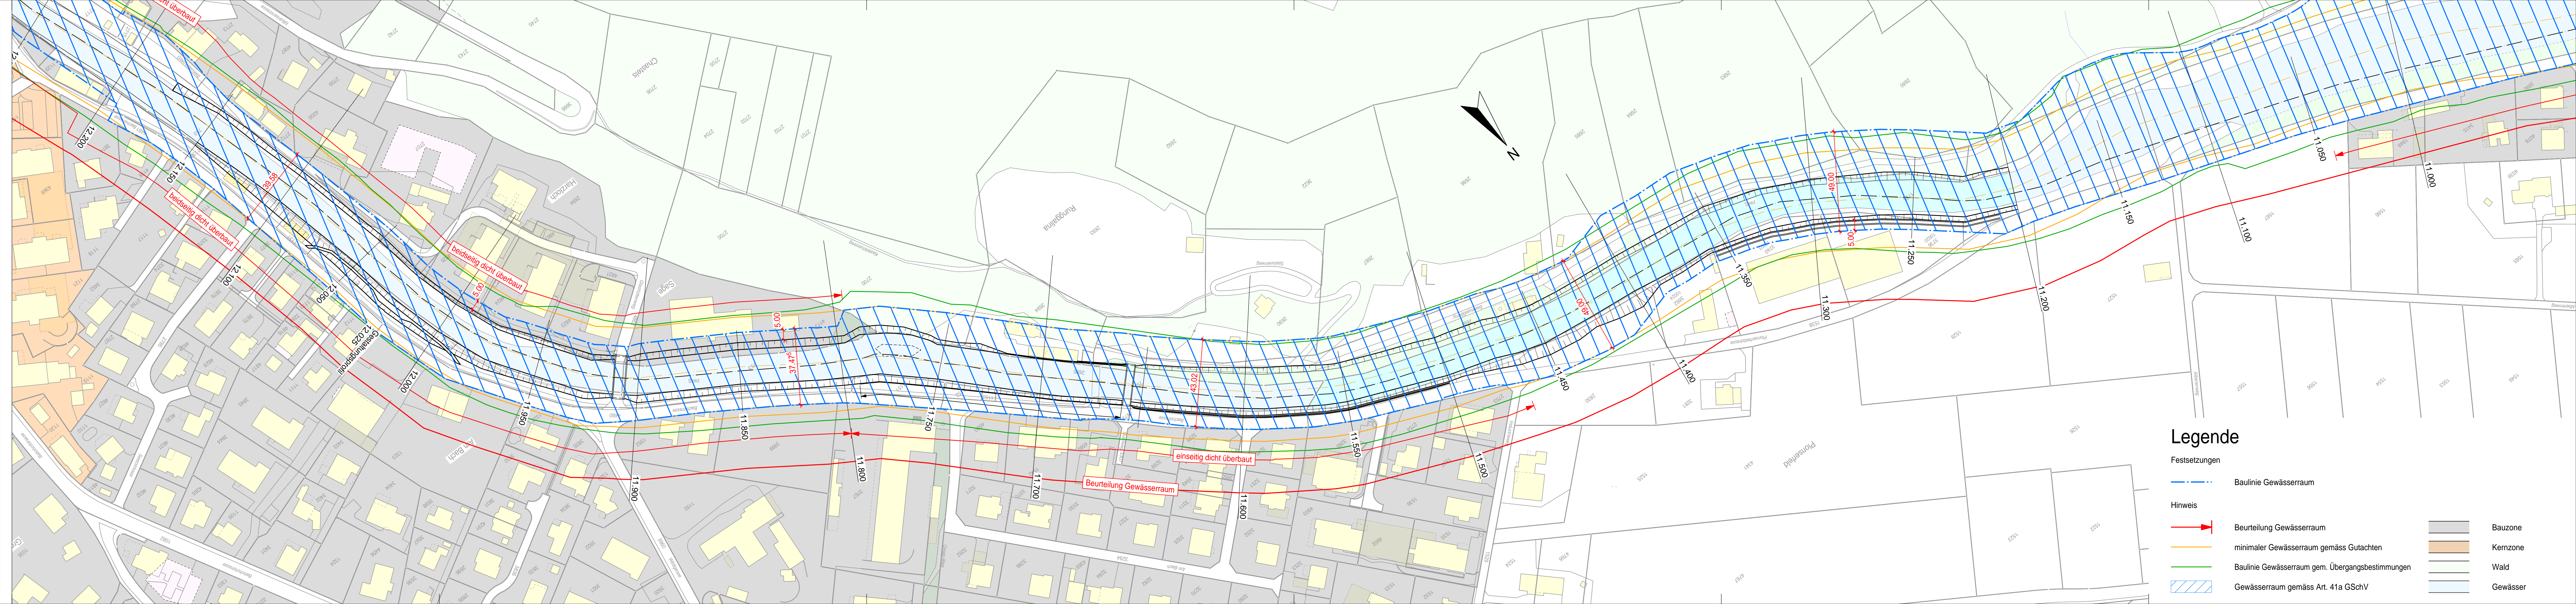

Legende

Festsetzungen

Baulinie Gewässerraum

Hinweis

Beurteilung Gewässerraum

minimaler Gewässerraum gemäss Gutachten

Baulinie Gewässerraum gem. Übergangsbestimmungen

Gewässerraum gemäss Art. 41a GSchV

Bauzone

Kernzone

Wald

Gewässer

Ausfertigung für		Projekt Nr.	Plan Nr.	Beilage Nr.
		49.002	1.8	20
Studie	Projektverfasser	Index	Vis.	Entw.
Vorprojekt	IG Seez BRÖBAG AG	-	Walsler	Gez.
Auflageprojekt	Müllbodenstrasse 6, 8885 Mels	A		SL
Ausführungsprojekt	NIEDERER + POZZI UMWELT AG	B		
Abschlussakten	Bürgerstrasse 13, 8730 Uznach wlv Bauingenieure AG Bahnhofweg 68, 8887 Mels	Plan Nr. wlv:	File:	Gepr.
		5600-22	5600-22 Baulinienplan km 12.100-11.100.2d	DW
		Format	147 x 30	m ²
				0.441