


Kanton St.Gallen

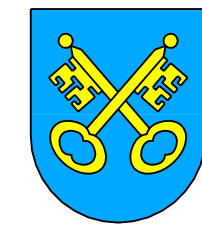

Mels SG


Hochwasserschutz Seez

Mels

km 11.100 - km 10.000

Festlegung Gewässerraum

Baulinien 1:1'000

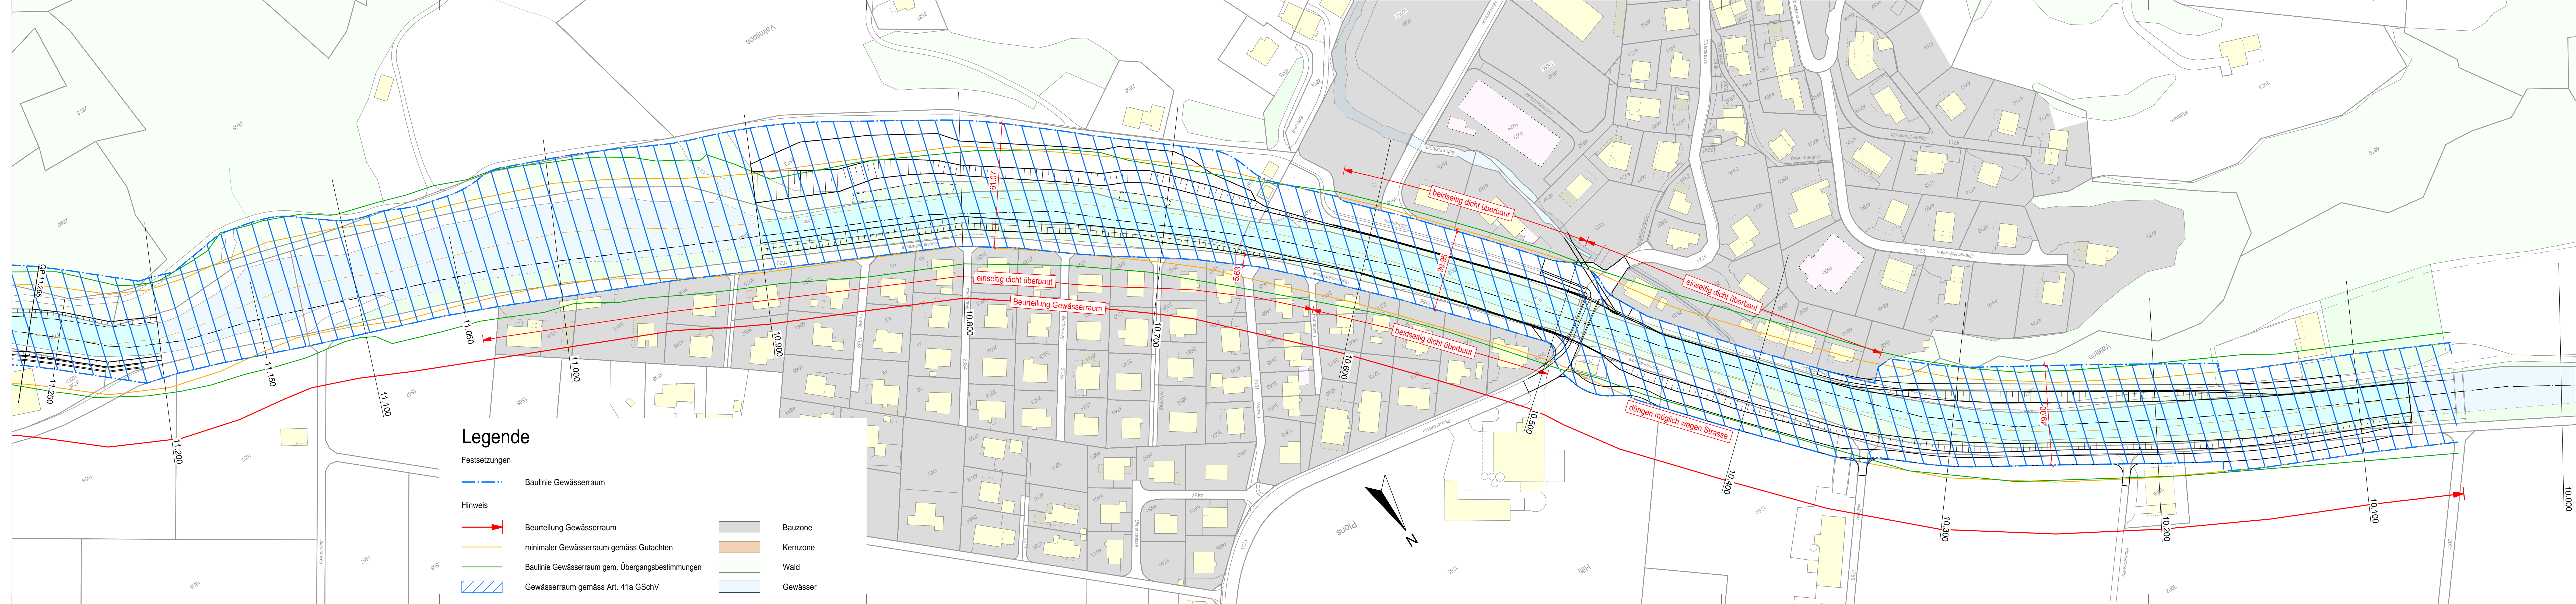

Legende

- Festsetzungen**
- Baulinie Gewässerraum
 - Beurteilung Gewässerraum
 - minimaler Gewässerraum gemäss Gutachten
 - Baulinie Gewässerraum gem. Übergangsbestimmungen
 - Gewässerraum gemäss Art. 41a GSchV
- Hinweis**
- Bauzone
 - Kernzone
 - Wald
 - Gewässer

Ausfertigung für		Projekt Nr.	Plan Nr.	Beilage Nr.
		49.002	1.9	21
Studie	Projektverfasser	Index	Vis.	Entw.
Vorprojekt	IG Seez	-	Walsen	Gez.
Aufbauprojekt	BRÖBAG AG	A		SL
Ausführungsprojekt	Müllbodenstrasse 6, 8885 Mels	B		DW
Abschlussakten	NIEDERER + POZZI UMWELT AG	Plan Nr. wlv:		Gepr.
	Bürgermeisterstrasse 13, 8730 Uznach	File: 5600-23 Baulinienplan km 11.100-10.000.2d		Datum
	wlv Bauingenieure AG	5600-23	Format	147 x 30
	Bahnweg 68, 8887 Mels			m ²
				0.441